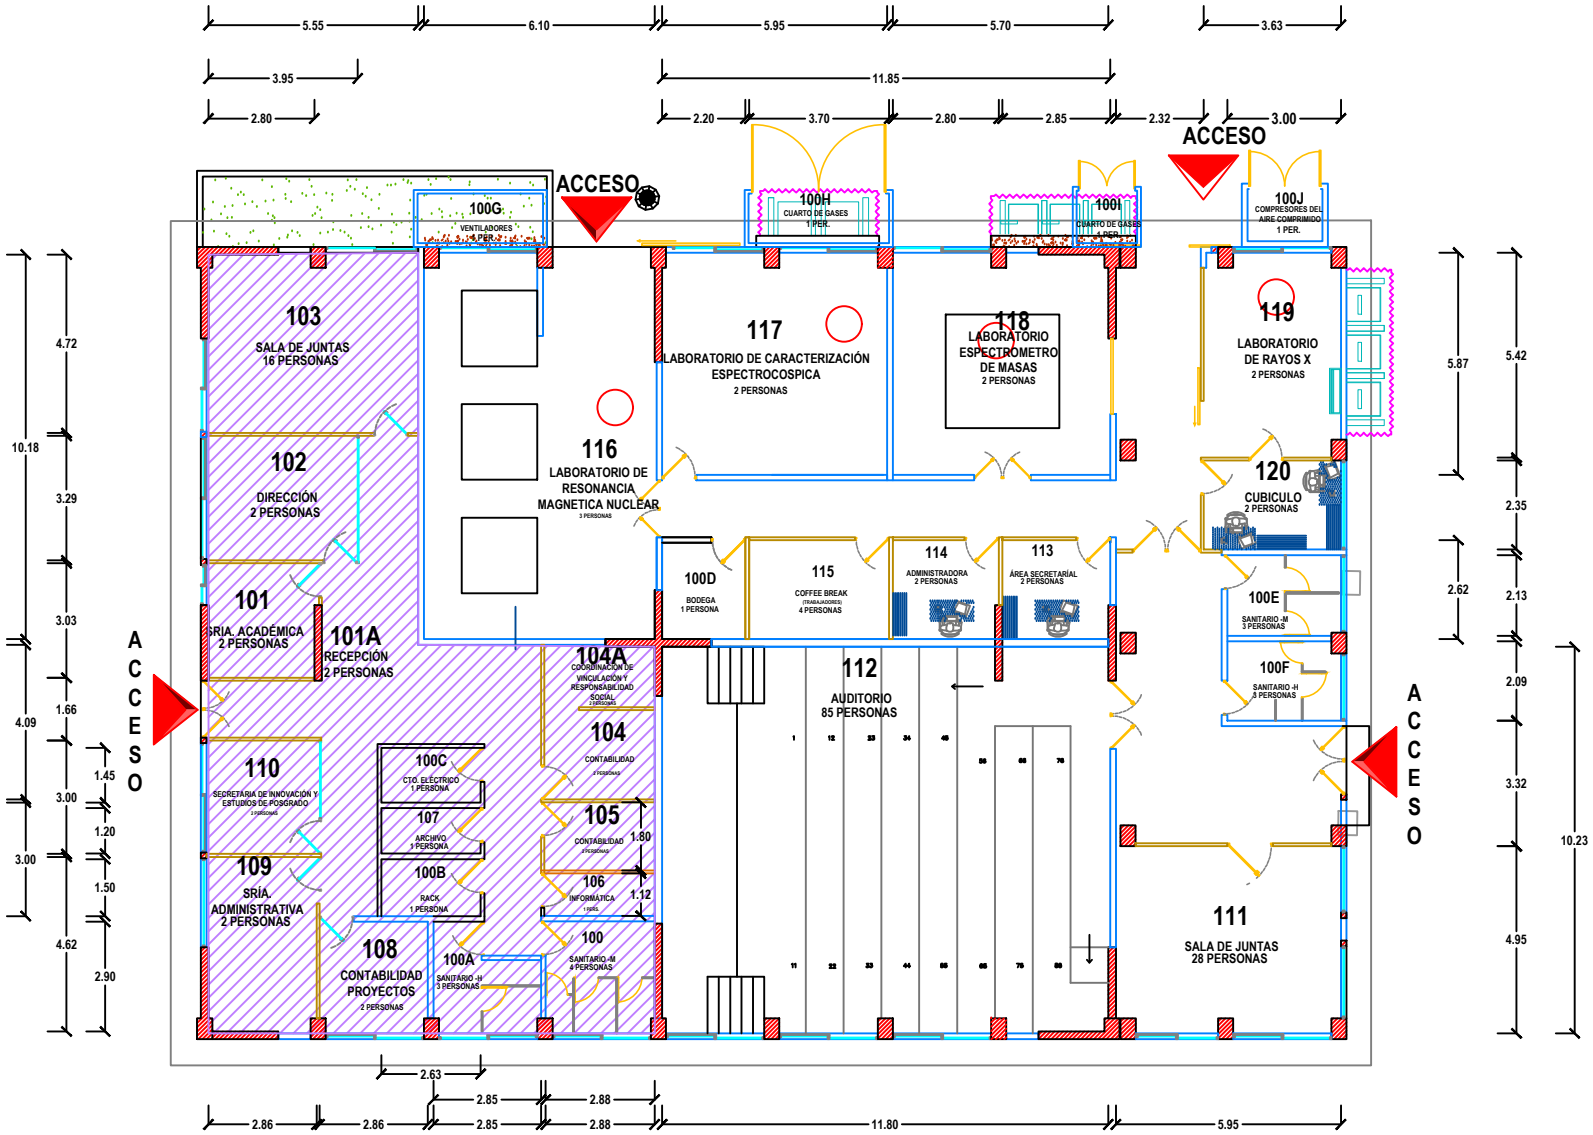

ICUAP

CENTRO DE QUÍMICA Y DIRECCIÓN

PLANTA ÚNICA

Area	Edificio	Nivel	Actualización
1	IC10	1	10/2020