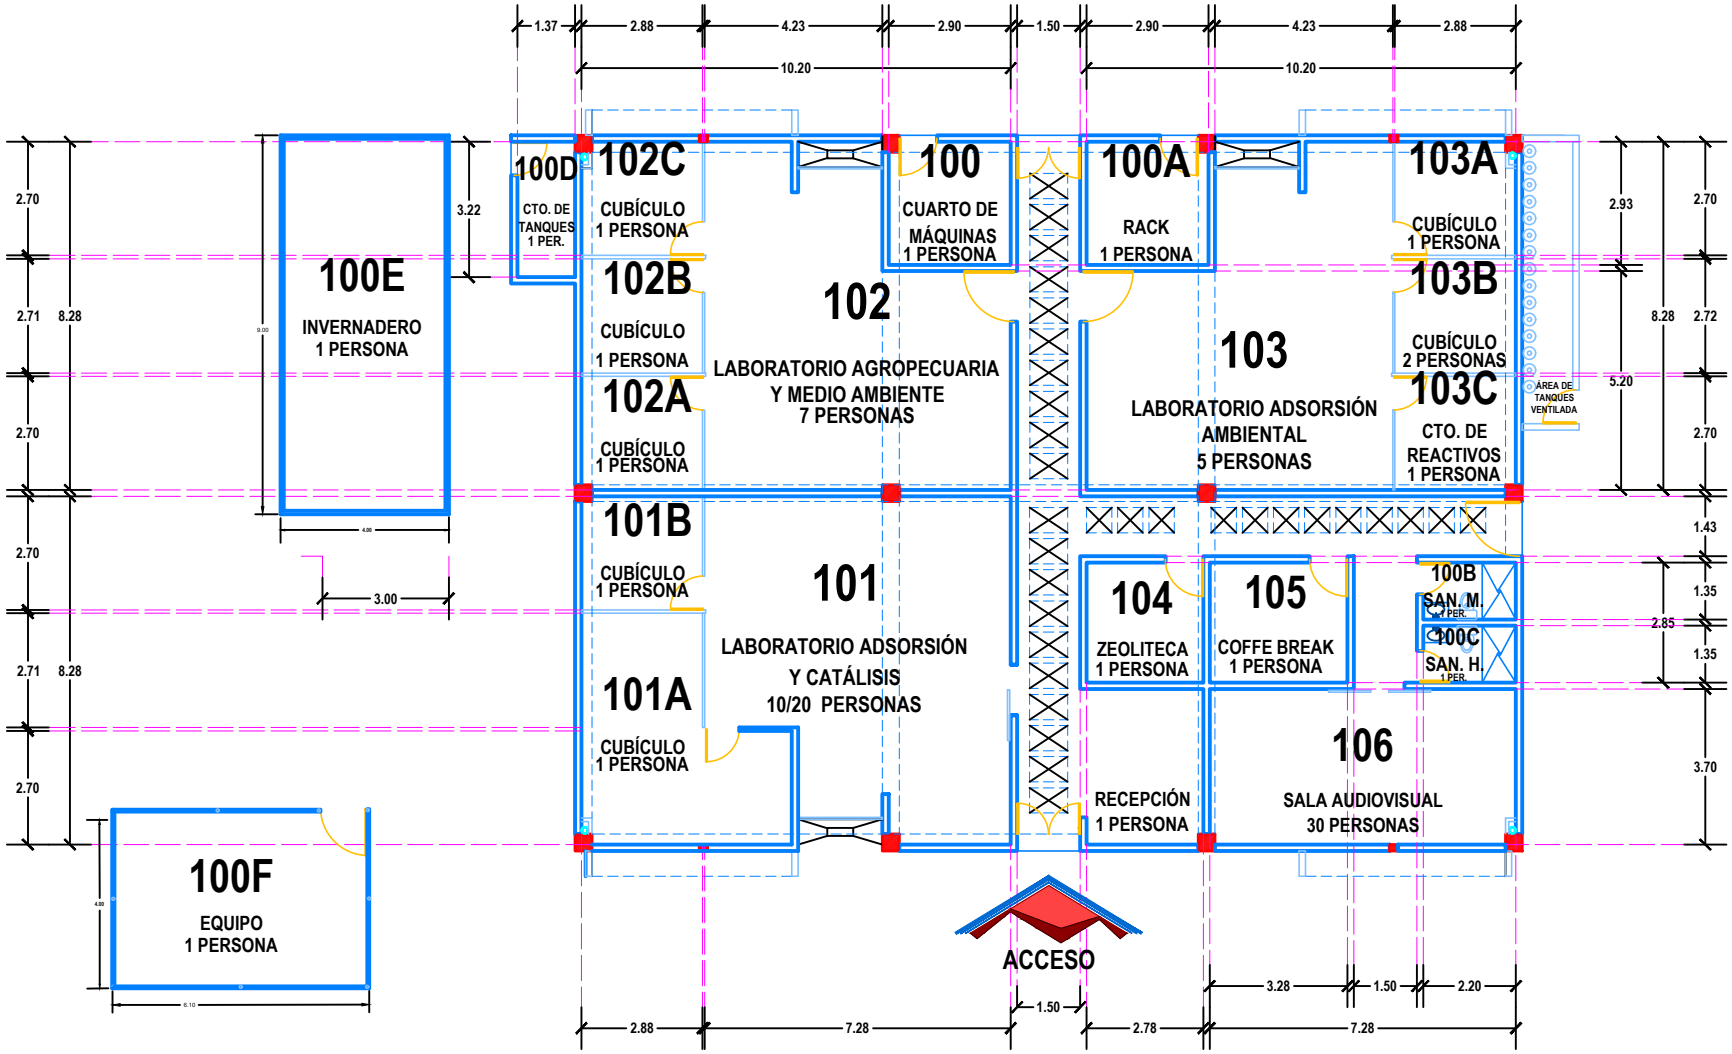

BUAP / CGAP

ICUAP

ZEOLITAS

PLANTA ÚNICA

Area	Edificio	Nivel	Actualización
1	IC12	1	08/2018